UNE TERRASSE SUR LE TOIT

2 200 000 €
Offre en cours
Ref 304
PARIS 7ème - Appartement 116 m²

Agence NEUILLY
80 rue de Lonchamp
92200 Neuilly
06 62 62 76 04

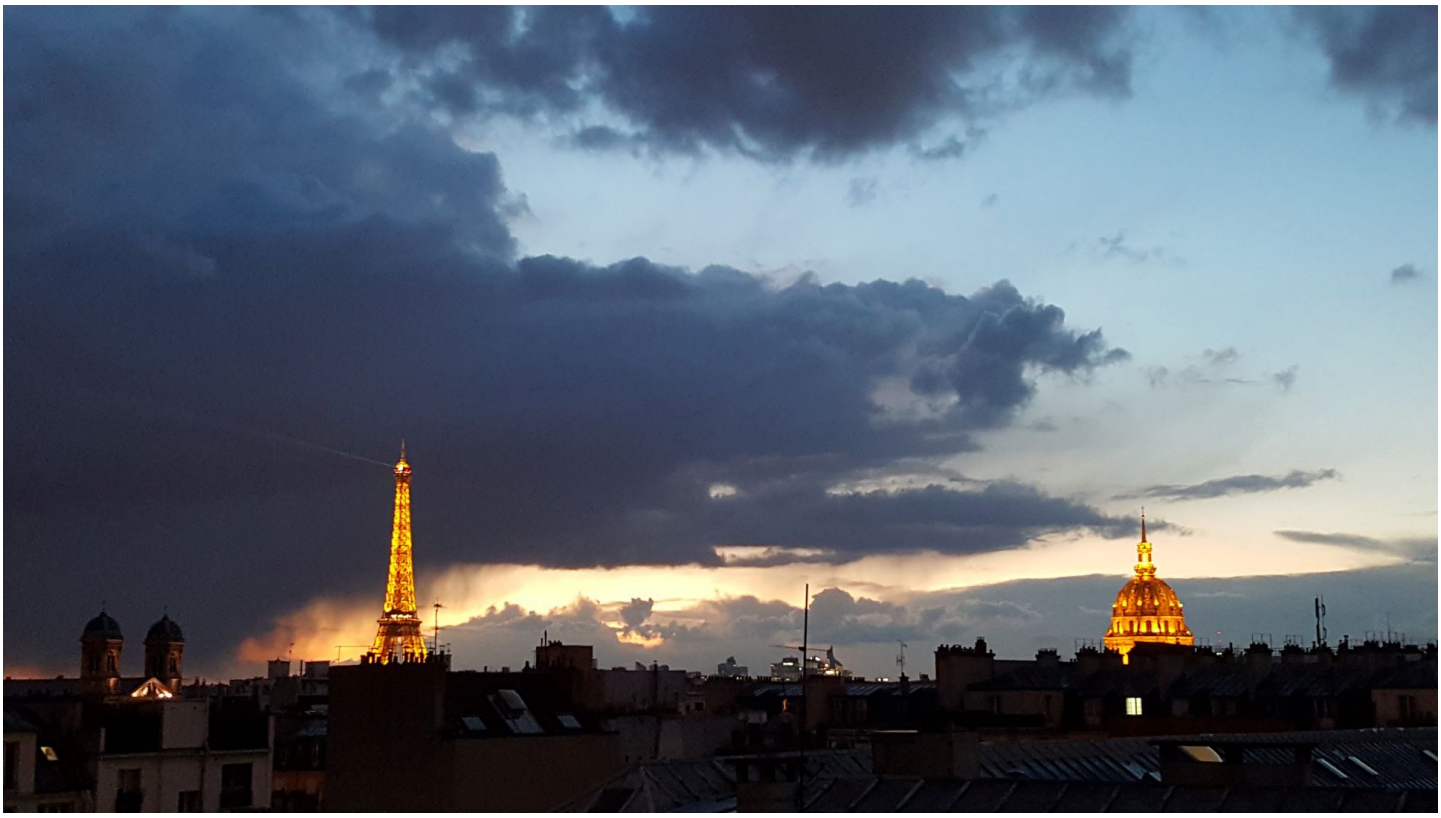

Paris, Le Bon Marché, duplex au derniers étages d'un immeuble 1920 avec ascenseur. Il se compose d'une entrée, un salon, une cuisine 2 chambres et une salle de bains avec wc. Au niveau supérieur, une grande chambre, un bureau et une salle de bains. Accès depuis la chambre à une terrasse de 8,50m2 offrant une vue imprenable sur les monuments de Paris. Une cave. Possibilité d'acquérir un parking dans un immeuble voisin

Surface	116 m²	**Nb de pièces**	5
Nb de chambres	4	**Charges**	800 €
Etage	6 / 7	**Construction**	1900
Chauffage	Gaz	**Terrasse**	Oui

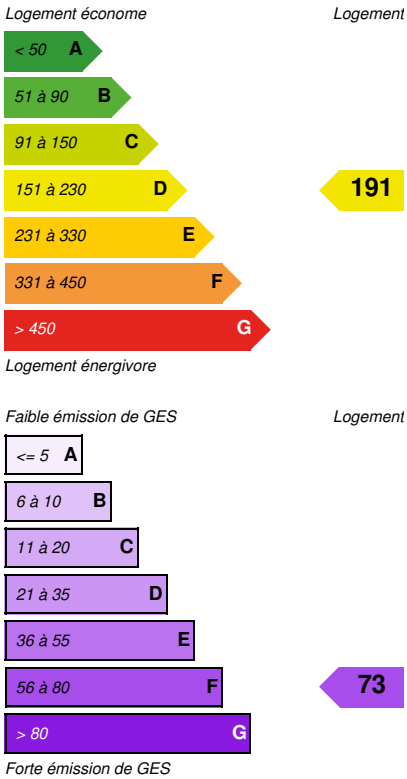

Partie commune

7e étage

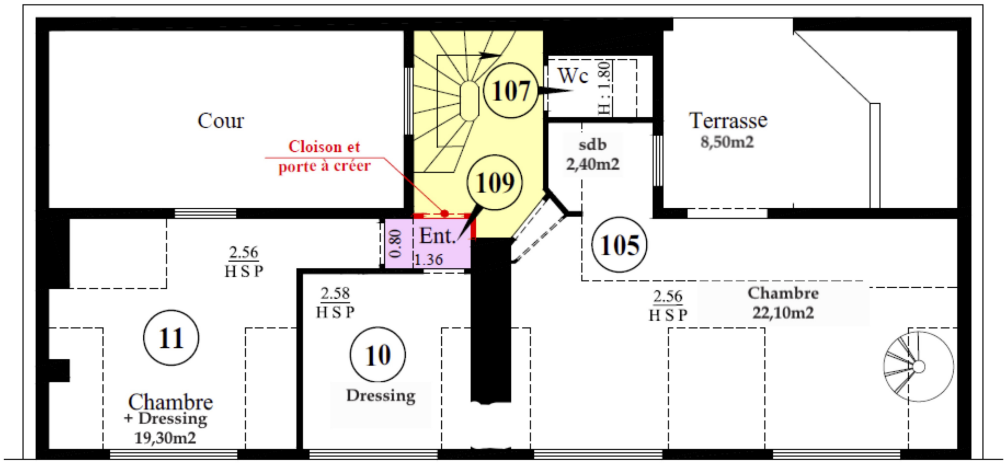

ECHELLE : 1/100